



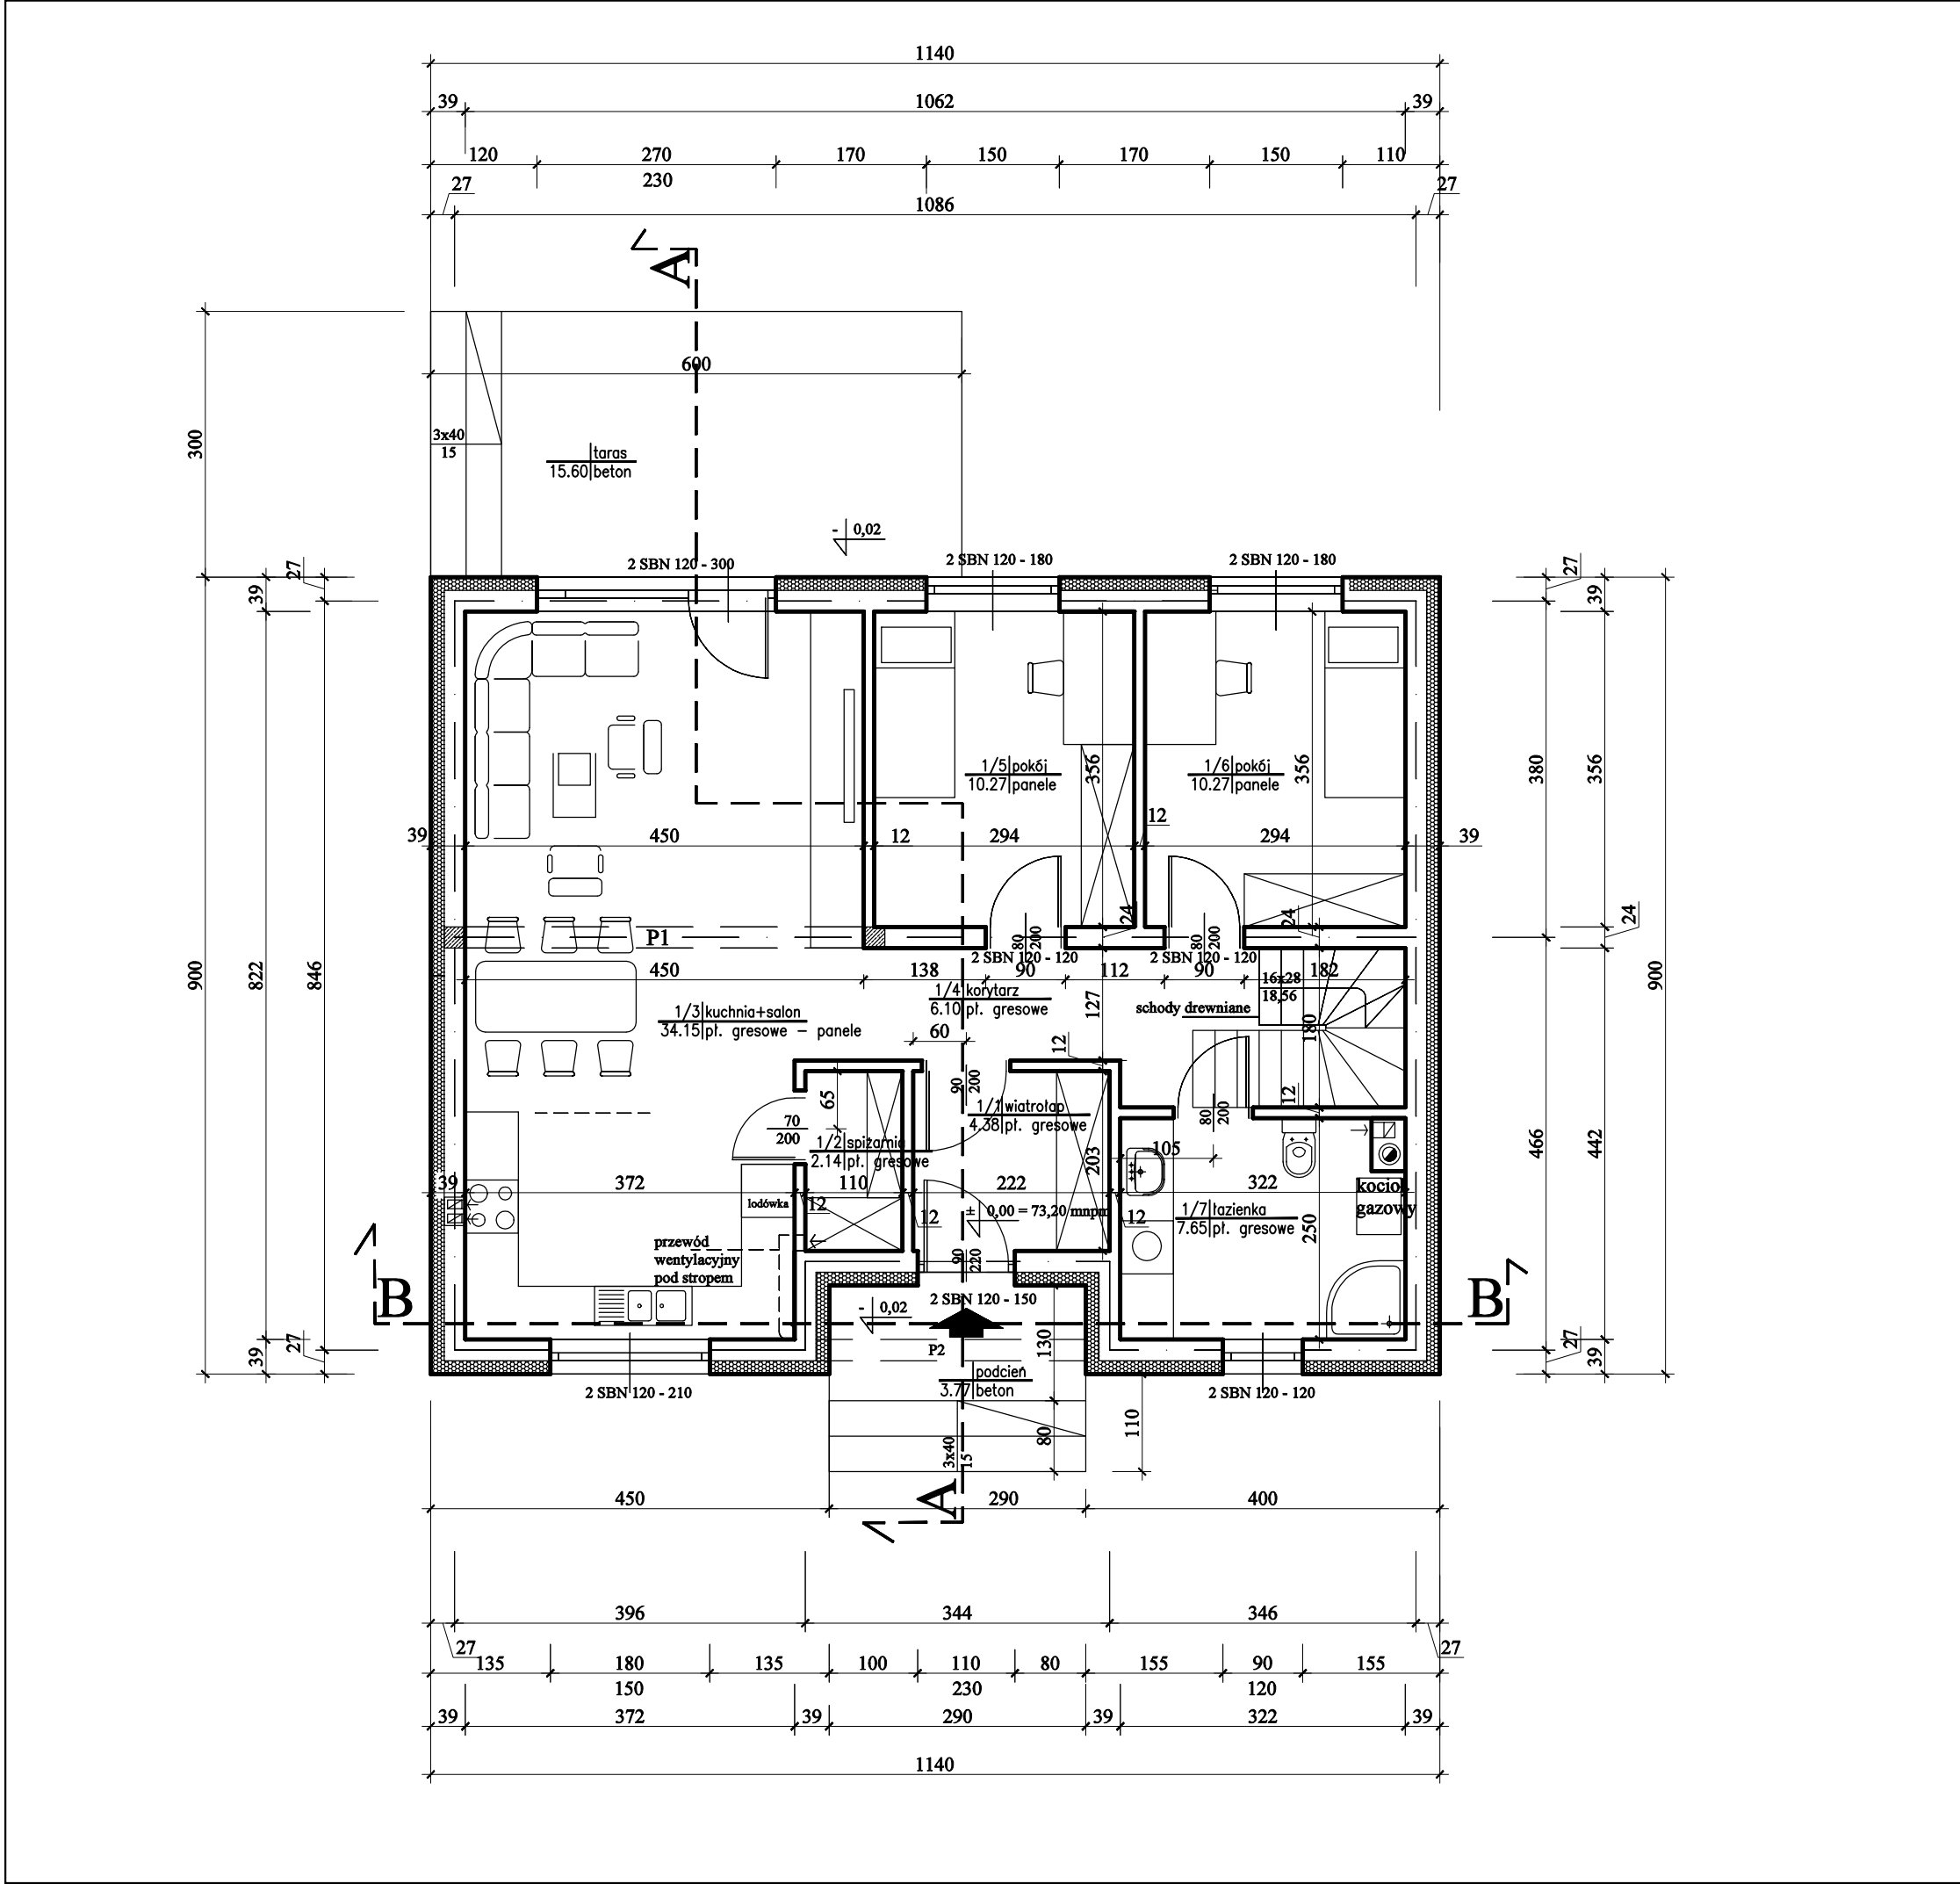

ZESTAWIENIE POWIERZCHNI			
NR POM.	NAZWA POMIESZCZENIA	RODZAJ POSADZKI	POW. UŻYTKOWA [m2]
1/1	wiatrołap	pl. gresowe	4.38
1/2	spizarnia	pl. gresowe	2.14
1/3	kuchnia+salon	pl. gresowe – panele	34.15
1/4	korytarz	pl. gresowe	6.10
1/5	pokój	panele	10.27
1/6	pokój	panele	10.27
1/7	łazienka	pl. gresowe	7.65
		SUMA POW.UŻYTKOWEJ	74.96[m2]
* przyjęte grubości tynku wewn. równe (1.5) [cm]			
suma powierzchni użytkowej mieszkalnej 74,96+37,02=111,98 m2 suma powierzchni użytkowej 74,96+37,02+18,64=130,62 m2			
U W A G A:			
1. Ściana zewnętrzna gr. 39 i 44cm murowana z pustaków ceramicznych, poryzowanych gr. 24cm ocieplona styropianem gr. 15 i 20cm			
2. Ściana wewnętrzna, działowa gr. 24 i 11,5cm murowana z pustaków ceramicznych POROTHON			
3. Kominy systemowe murowane z pustaków z keramzytobetonowych z wkładem ceramicznym i wełną mineralną Schiedel			
4. Pustaki wentylacyjne murowane z pustaków ceramicznych lub z keramzytobetonowych Schiedel			
5. Trzpień żelbetowy 24/24cm zbrojony 4Ø12, strzemiona Ø6 co 20cm, beton C20/25			
6. Wentylacja pomieszczeń grawitacyjna, nawiewno-wywiena			
7. Powierzchnia tarasu i podcienia i podestu podana została bez schodów			
8. Stolarkę zewnętrzną osadzać na tzw. ciepły montaż			
9. Projekt należy rozpatrywać łącznie z pozostałymi branżami.			
10. przewody wentylacyjne w przestrzeni stropodachu zaizolować termicznie wełną mineralną gr. minimum 10cm			
OBIEKT	Budowa budynku mieszkalnego, jednorodzinnego		RYS. nr A1
TEMAT RYS.	RZUT PARTERU		
LOKALIZACJA	Kościan nr ewid. gr. 2819/3		
INWESTOR	PHU Delikatesy Ryszard Olejnik ul. Wrocławska 15, 64-000 Kościan		
			podpis
PROJEKTANT	mgr. inż. Jakub Rzeźniczak upr. bud. nr 361/82/Lo w specjalności konstrukcyjno-budowlanej i upr. bud. nr 1131/88/Lo w specjalności architektonicznej		
OPRACOWAŁ	inż. Krzysztof Rau		
DATA 10.2025r.		SKALA 1:75	

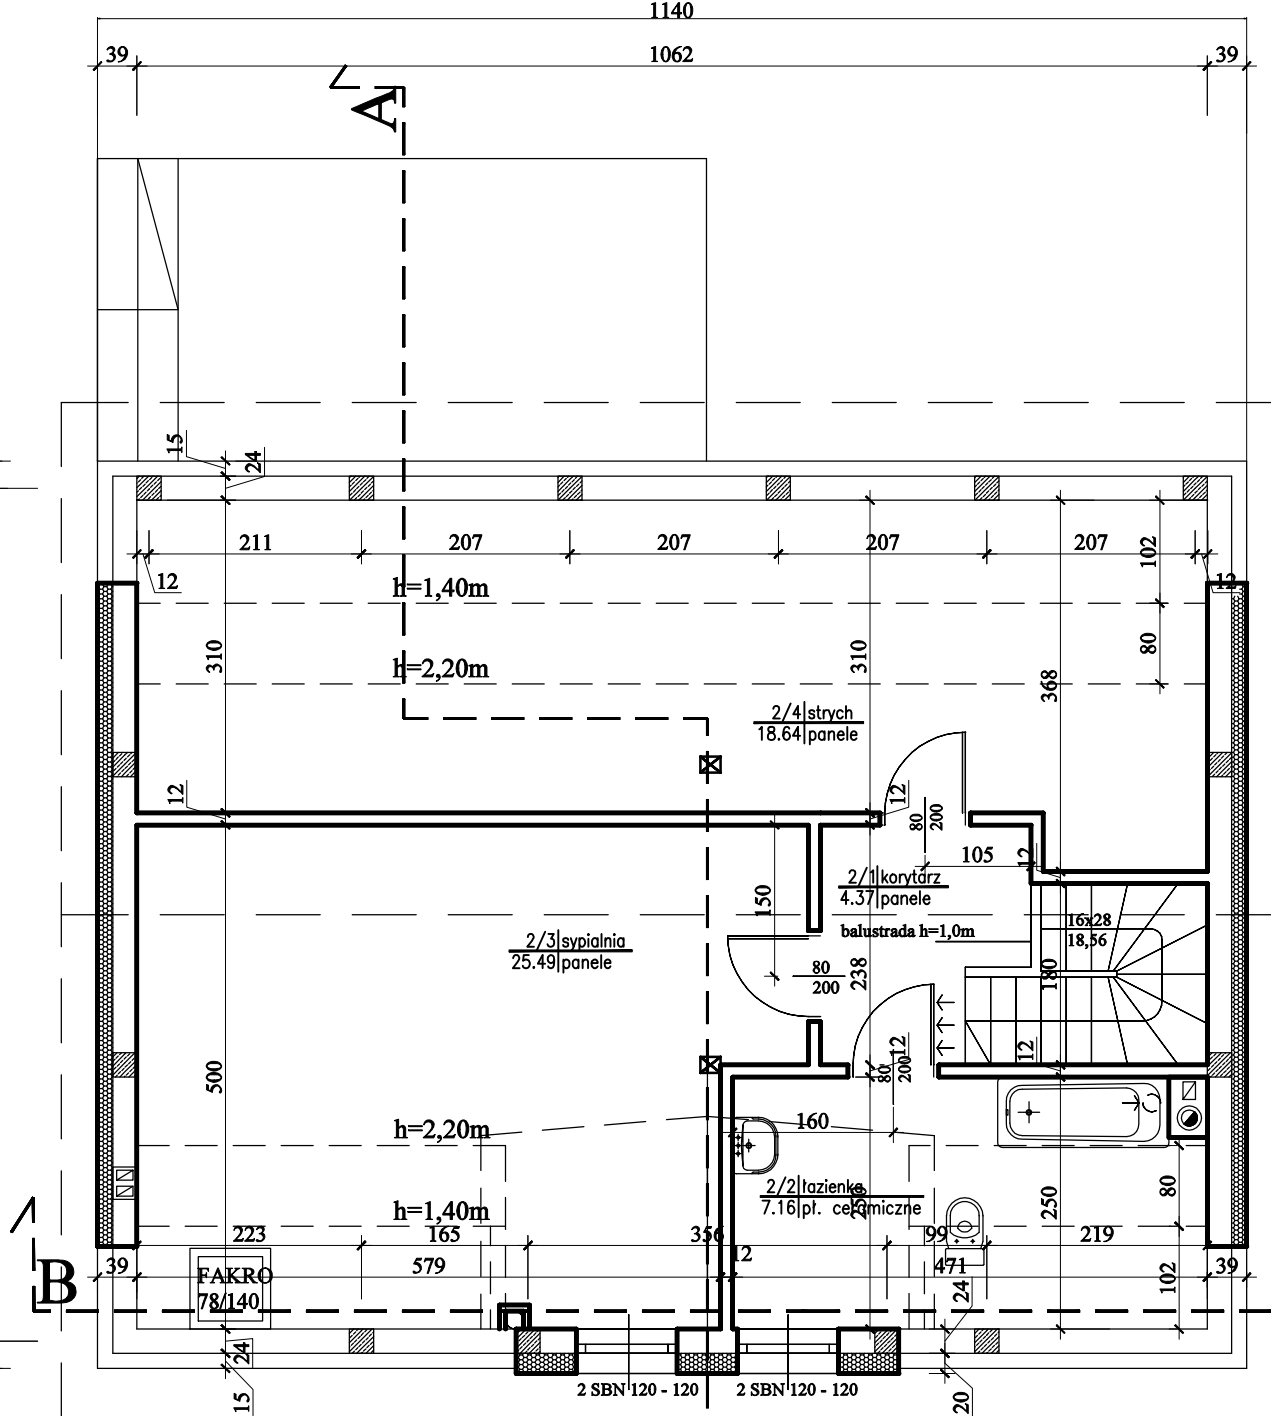

ZESTAWIENIE POWIERZCHNI			
NR POM.	NAZWA POMIESZCZENIA	RODZAJ POSADZKI	POW. UŻYTKOWA [m2]
2/1	korytarz	panele	4.37
2/2	łazienka	pl. ceramiczne	7.16
2/3	sypialnia	panele	25.49
2/4	strych	panele	18.64
		SUMA POW.UŻYTKOWEJ	55.66[m2]

* przyjęte grubości tynku wewn. równe (1.5) [cm]

suma powierzchni użytkowej mieszkalnej
74,96+37,02=111,98 m2

suma powierzchni użytkowej
74,96+37,02+18,64=130,62 m2

U W A G A:

- Ściana zewnętrzna gr. 39 cm murowana z pustaków ceramicznych, poryzowanych gr. 24cm ocieplona styropianem gr. 15cm
- Ściana wewnętrzna, działowa gr. 24 i 11,5cm murowana z pustaków ceramicznych POROTHON
- Kominy systemowe murowane z pustaków z keramzytobetonowych z wkładem ceramicznym i wełną mineralną Schiedel
- Pustaki wentylacyjne murowane z pustaków ceramicznych lub z keramzytobetonowych Schiedel
- Trzpień żelbetowy 24/24cm zbrojony 4Ø12, strzemiona Ø6 co 20cm, beton C20/25
- Wentylacja pomieszczeń grawitacyjna, nawiewno-wywiena
- Powierzchnia tarasu i podcienia i podestu podana została bez schodów
- Stolarkę zewnętrzną osadzać na tzw. ciepły montaż
- Projekt należy rozpatrywać łącznie z pozostałymi branżami.
- przewody wentylacyjne w przestrzeni stropodachu zaizolować termicznie wełną mineralną gr. minimum 10cm

OBIEKT	Budowa budynku mieszkalnego, jednorodzinnego	RYS. nr A2
TEMAT RYS.	RZUT PODDASZA	
LOKALIZACJA	Kościan nr ewid. gr. 2819/3	
INWESTOR	PHU Delikatesy Ryszard Olejnik ul. Wrocławska 15, 64-000 Kościan	
		podpis
PROJEKTANT	mgr. inż. Jakub Rzeźniczak upr. bud. nr 361/82/Lo w specjalności konstrukcyjno-budowlanej i upr. bud. nr 1131/88/Lo w specjalności architektonicznej	
OPRACOWAŁ	inż. Krzysztof Rau	

DATA 10.2025r.	SKALA 1:75
----------------	------------

