


LOKAL MIESZKALNY NR 2 – RZUT PARTIERU			
NR POM.	NAZWA POMIESZCZENIA	RODZAJ POSADZKI	POW. UŻYTKOWA [m ²]
M2-1/1	wiatrołap	pl. gresowe	3.80
M2-1/2	kuchnia	pl. gresowe	10.90
M2-1/3	korytarz	pl. gresowe	5.60
M2-1/4	wc	pl. gresowe	3.00
M2-1/5	pokój	panele	24.52
SUMA POW.UŻYTKOWEJ			47.82[m ²]

LOKAL MIESZKALNY NR 2 – 47,82+44,00=91,82 m²

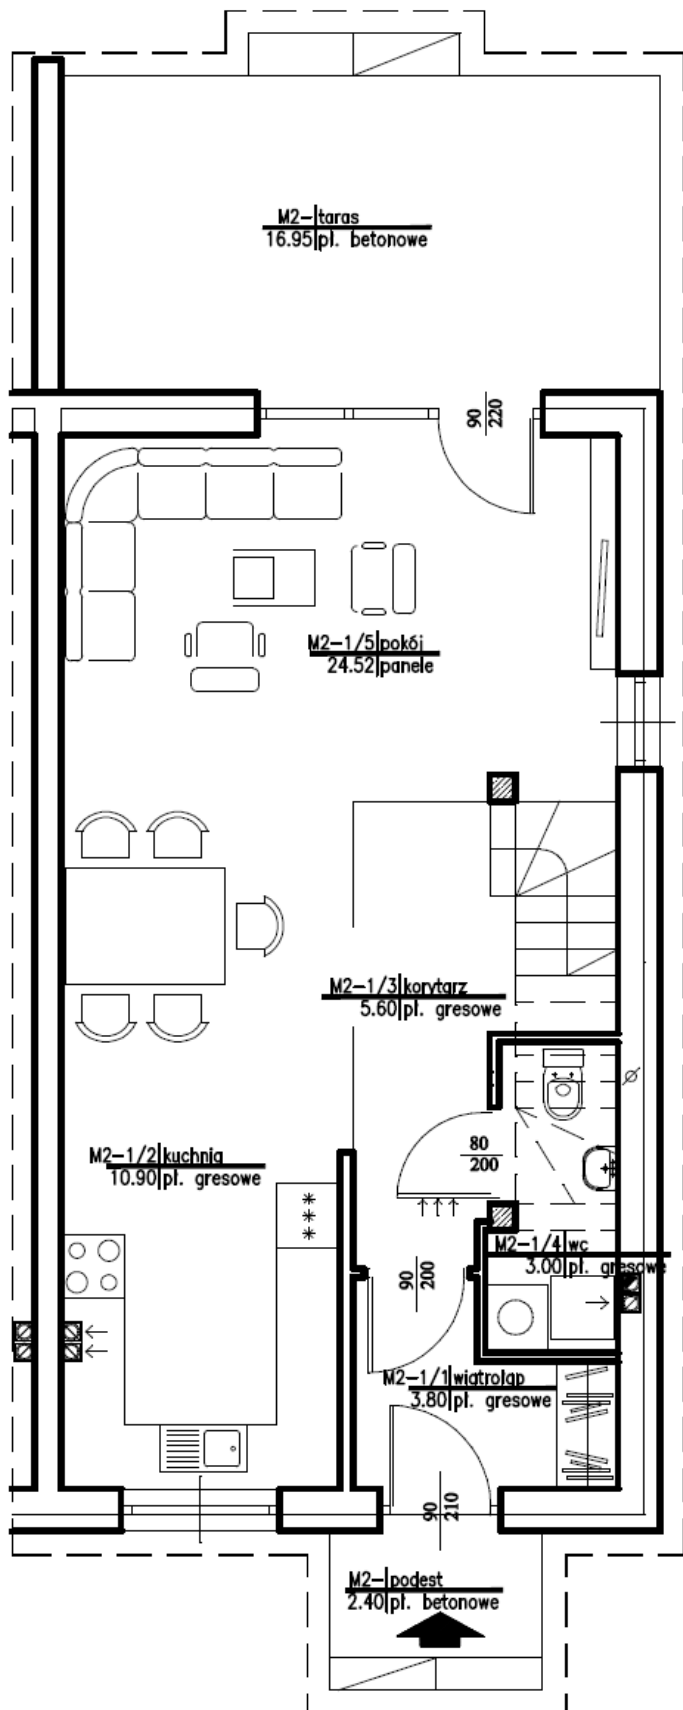

LOKAL MIESZKALNY NR 1 – RZUT PODDASZA			
NR POM.	NAZWA POMIESZCZENIA	RODZAJ POSADZKI	POW. UŻYTKOWA [m ²]
M2-2/1	korytarz	panele	6.79
M2-2/2	pokój	panele	8.61
M2-2/3	pokój	panele	10.30
M2-2/4	sypialnia	panele	12.60
M2-2/5	łazienka	pl. ceramiczne	5.70
SUMA POW.UŻYTKOWEJ			44.00[m ²]

LOKAL MIESZKALNY NR 2 – 47,82+44,00=91,82 m²

